

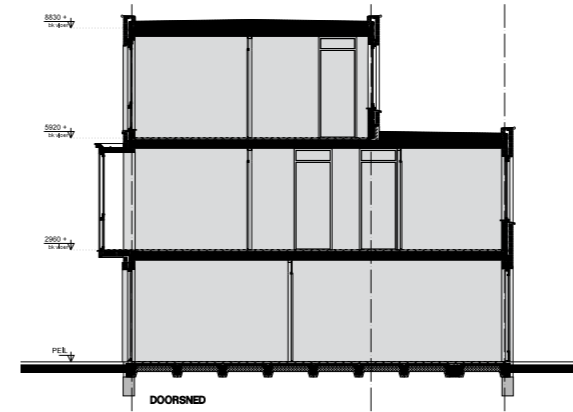
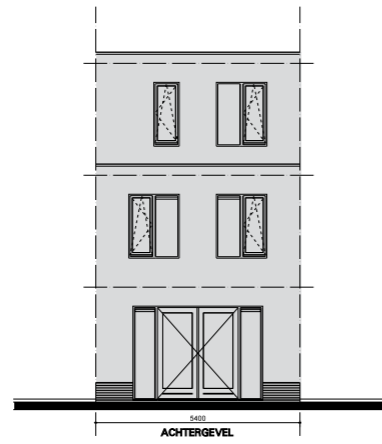
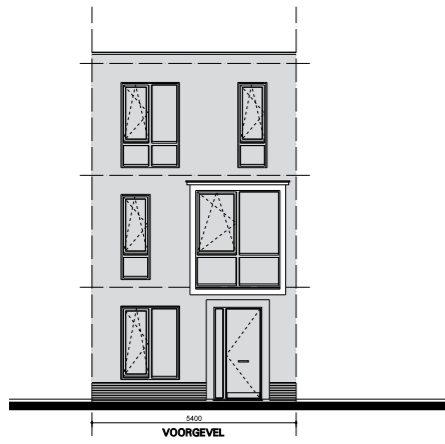


### Type A1


Heeft alle kenmerken van type A en daarnaast nog een mooie, lichte erker in een van de slaapkamers op de eerste verdieping.

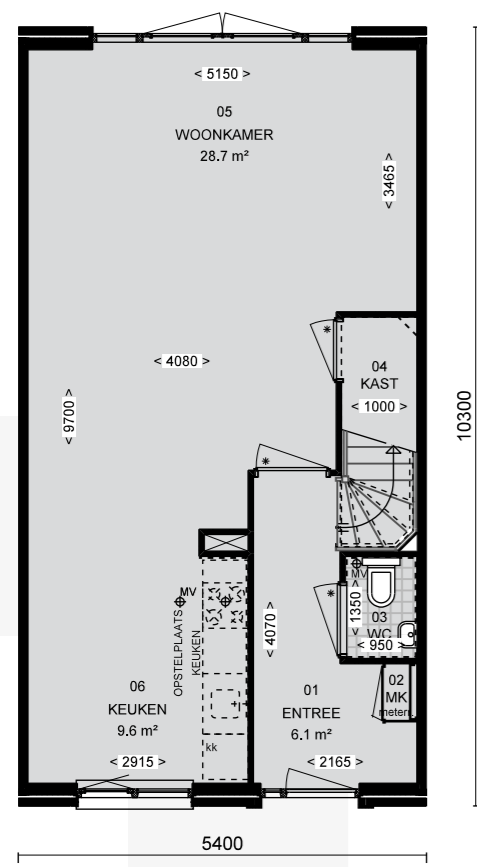


Woningtype:	A1		
Bouwnummer:	Kavel opp.:	Achtertuin opp.:	
Getekend:	76.80	96,6 m <sup>2</sup>	35,5 m <sup>2</sup>
	83	99,7 m <sup>2</sup>	37,6 m <sup>2</sup>
Gespiegeld:	81	96,6 m <sup>2</sup>	35,5 m <sup>2</sup>
GEBRUIKSOPPERVLAK		Berging opp.:	Bruto inhoud woning:
BEG.GR	50 m <sup>2</sup>	7,7 m <sup>2</sup>	456 m <sup>3</sup>
1e VERD	50 m <sup>2</sup>		
2e VERD	31,7 m <sup>2</sup>		
TOTAAL	131,7 m <sup>2</sup>		

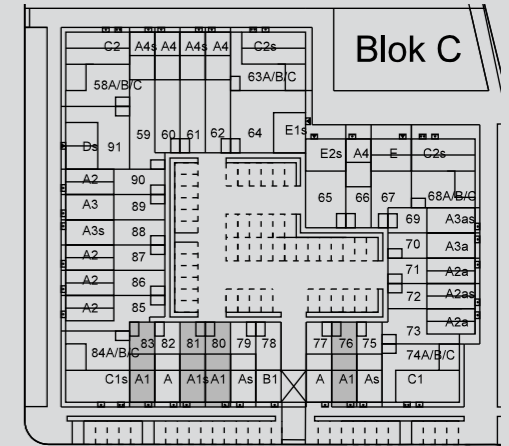

BEGANE GROND  
Type A1

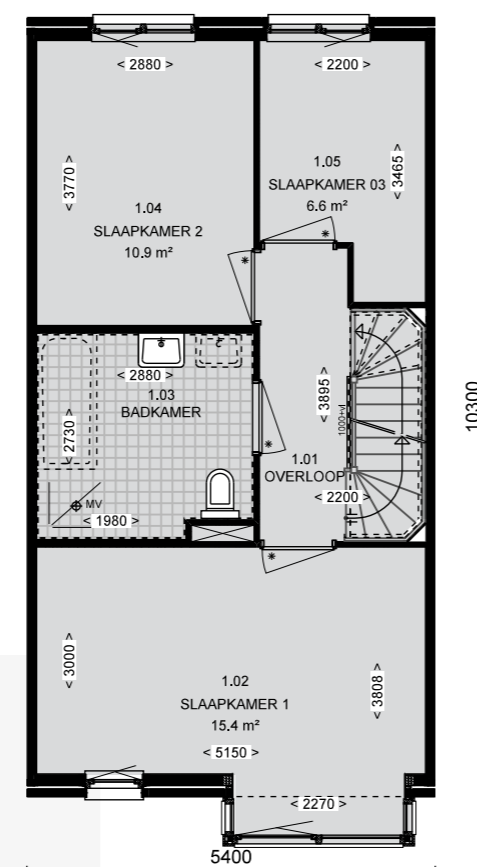

1e VERDIEPING  
Type A1

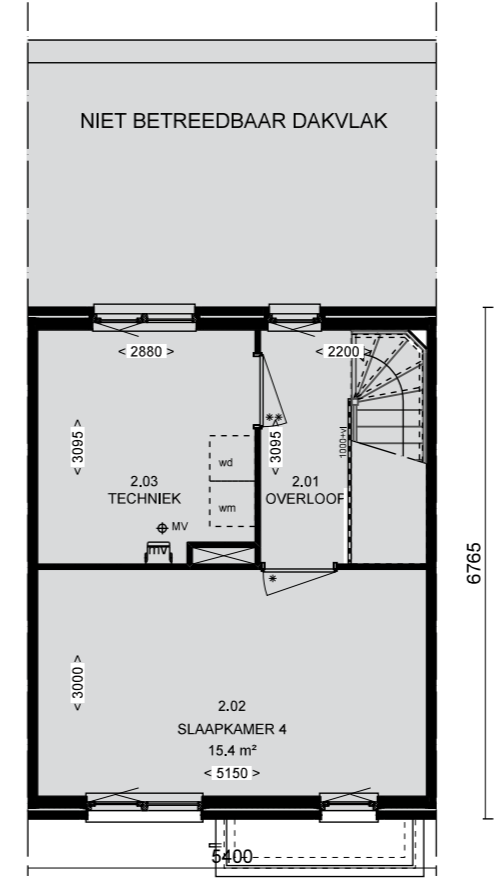

2e VERDIEPING  
Type A1

TYPE A1



PLATTEGRONDEN & GEVELS  
SCHAAL 1:100 - GEVELS & DOORSNEDEN 1:200