

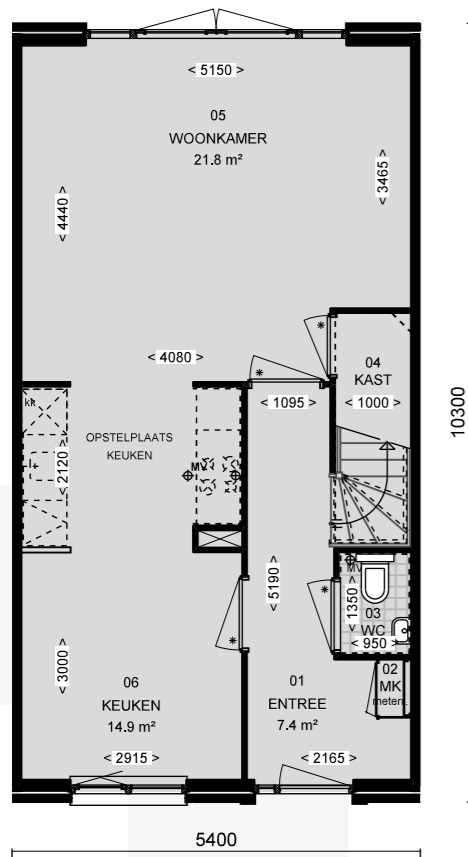



Woningtype:	A2		
Getekend:	Bouwnummer:	Kavel opp.	Achtertuint Opp.
	86, 87	119,8 m ²	58,8 m ²
	90	124,3 m ²	62,2 m ²
	85	155,0 m ²	88,3 m ²
Gespiegeld:			
GEBRUIKSOPPERVLAK	Berging opp.:	Bruto inhoud woning:	
BEG.GR 50 m ²	7,7 m ²	422 m ³	
1e VERD 50 m ²			
2e VERD 20,5 m ²			
TOTAAL: 120,5 m ²			

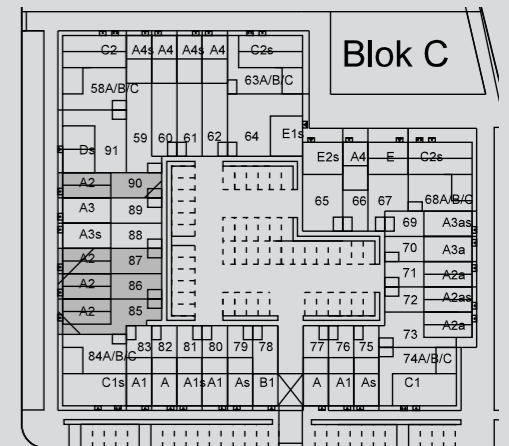

BEGANE GROND
Type A2

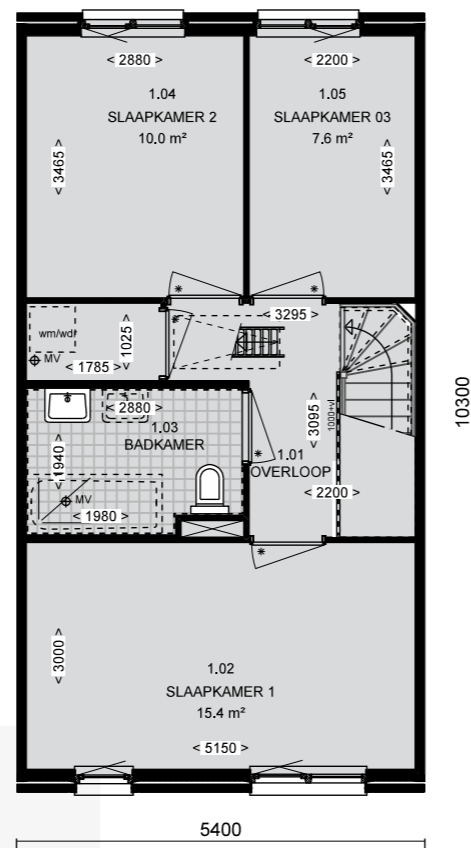

1e VERDIEPING
Type A2

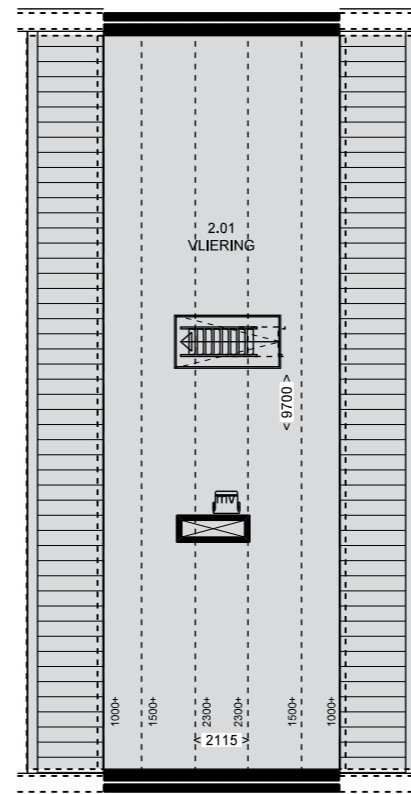

2e VERDIEPING
Type A2

TYPE A2



PLATTEGRONDEN & GEVELS
SCHAAL 1:100 - GEVELS & DOORSNEDEN 1:200

Type A2
Een charmante woning met zadeldak. De woonkamer heeft openslaande deuren naar de tuin. Met drie slaapkamers is ook deze woning lekker groot! Op de 1e verdieping is een bergruimte met wasmachine aansluiting aanwezig. Deze woning heeft verder een vliering, dus ruimte zat om alle spullen op te bergen!

