




Woningtype:	A3	Bouwnummer:	Kavel opp.:	Achtertuint opp.:
Getekend:	89	119,8 m2	58,7 m2	
Gespiegeld:	88	119,8 m2	58,7 m2	
GEBRUIKSOPPERVLAK		Berging opp.:	Bruto inhoud woning:	
BEG GR	50 m²	7,7 m2	497 m3	
1e VERD	50 m²			
2e VERD	35,2 m²			
TOTAAL	135,2 m²			

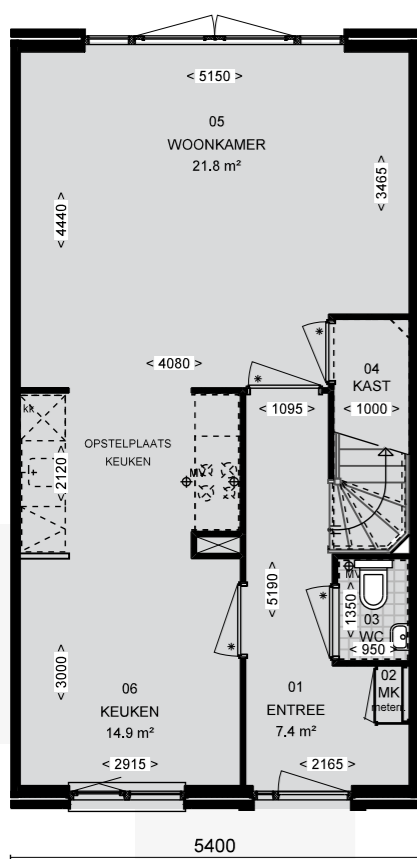

BEGANE GROND
Type A3

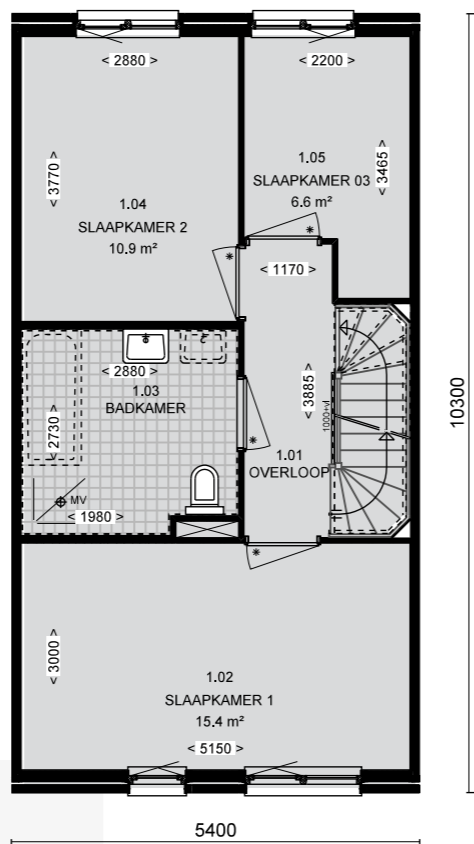


1e VERDIEPING
Type A3

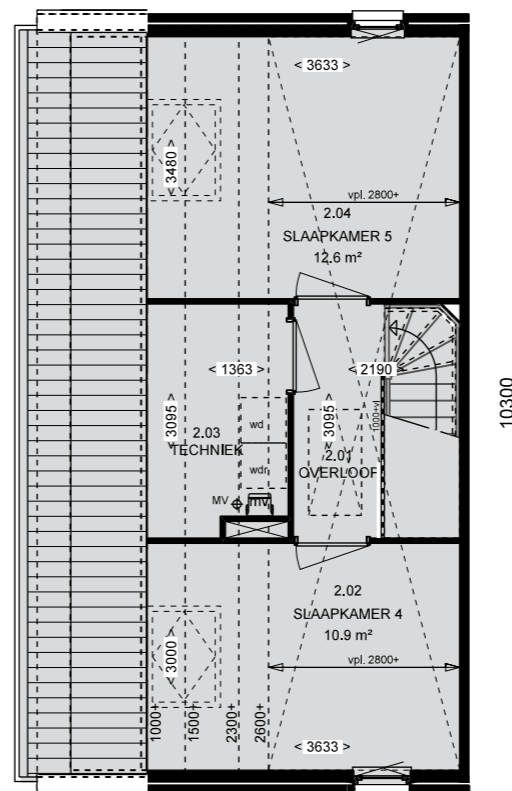

2e VERDIEPING
Type A3

Type A3

Grote woning met maar liefst vijf slaapkamers. Zo is het hier ideaal wonen met tieners, die op de verdieping het rijk voor zich alleen hebben. De badkamer biedt volop mogelijkheden, er is ruimte voor een bad en een 2e wastafel. Openslaande deuren naar de tuin. Keukenopstelling is hier in het midden van de woning, zodat er plek is voor een grote eettafel aan de voorkant van de woning. Op de 2e verdieping ook hier een "techniek" ruimte.

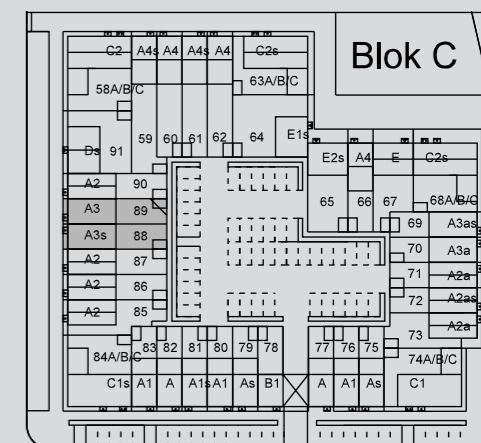

TYPE A3



PLATTEGRONDEN & GEVELS

SCHAAL 1:100 - GEVELS & DOORSNEDEN 1:200