



Woningtype:	A4	Bouwnummer:	Kavel opp.:	Achtertuint opp.:
Celekand:	60	62	146.5 m ²	85.6 m ²
Gespiegeld:	66	61	155.1 m ²	90.6 m ²
	59	61	128.8 m ²	52.1 m ²
	59	61	174.6 m ²	112.7 m ²
	61	61	146.5 m ²	85.6 m ²


BEREIK	50 m ²	Berging opp.:	7.7 m ²	Bruto inhoud woning:	500 m ³
1e VERD.	50 m ²				
2e VERD.	37.3 m ²				
TOTAAL	137.3 m ²				

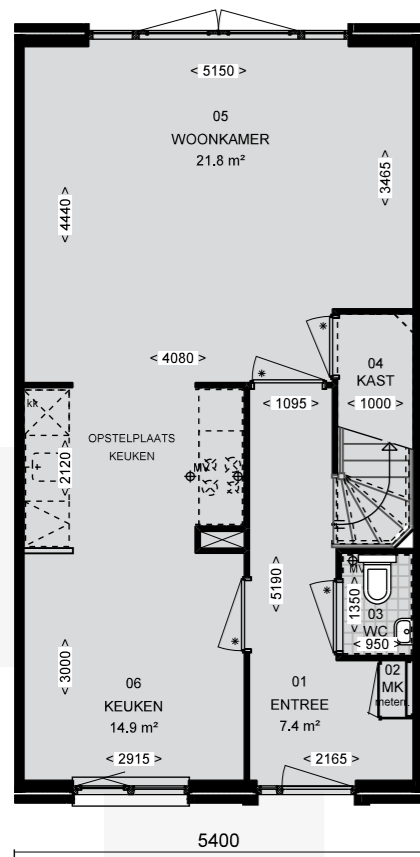


BEGANE GROND
Type A4

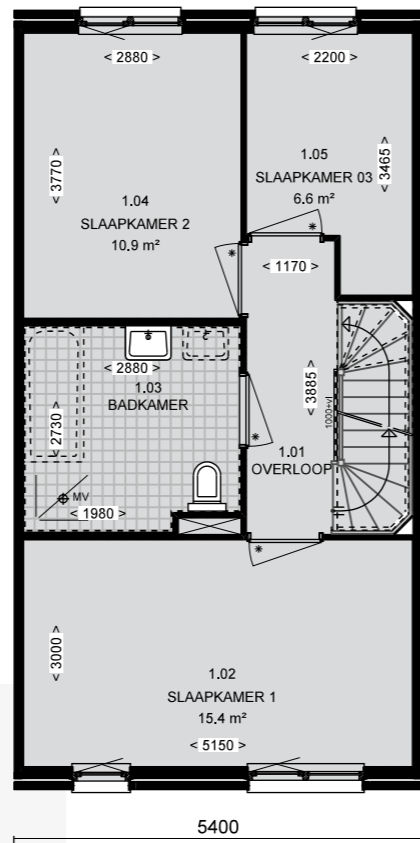

1e VERDIEPING
Type A4

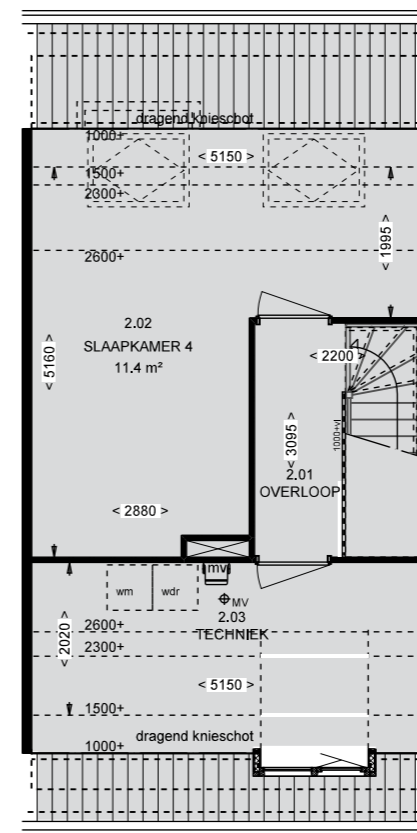

2e VERDIEPING
Type A4

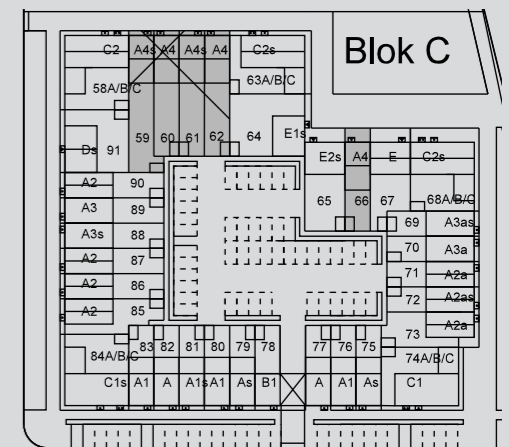

TYPE A4



PLATTEGRONDEN & GEVELS

SCHAAL 1:100 - GEVELS & DOORSNEDEN 1:200

Type A4

Extreem ruime woning van maar liefst 139,3 m² met gunstige zonligging. De woning heeft een romantisch zadeldak, die aan de voorzijde voorzien is van een dakkapel. Deze woning telt drie slaapkamers (circa 6,5 - 11 - 15,5 m²) op de 1e verdieping. Op de zolder nog een ruime kamer van bijna 12 m² en een aparte ruimte voor de wasmachine/droger. De grote badkamer maakt deze woning helemaal af!

